


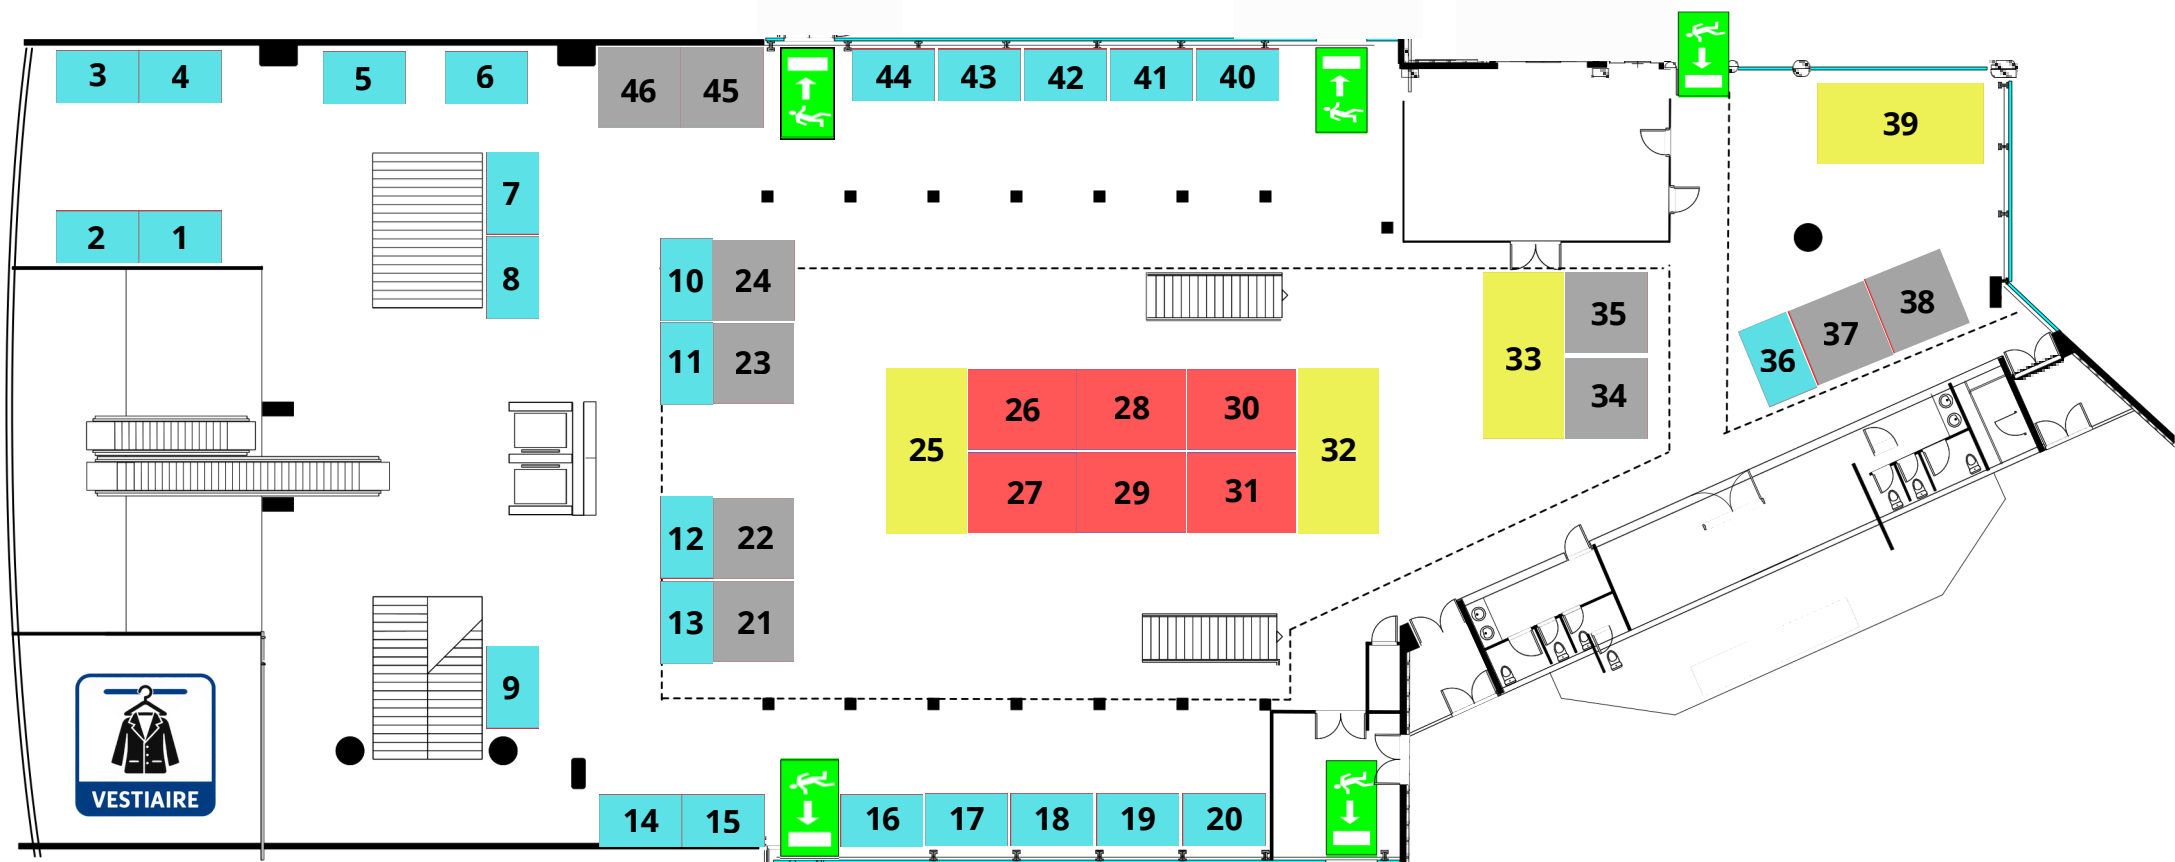

Surface et couleur des stands

0 5 10m

6 m²
3m x 2m
Stands 6 m²
Hauteur sous plafond : 2.42 m

12 m²
4m x 3m
Stands 12 m²
Hauteur sous plafond : 3.50 m

9 m²
3m x 3m
Stands 9 m²
Hauteur sous plafond : 2.42 m

18 m²
6m x 3m
Stands 18 m²
Hauteur sous plafond : 3.50 m