


Jeudi 28 Janvier 2027

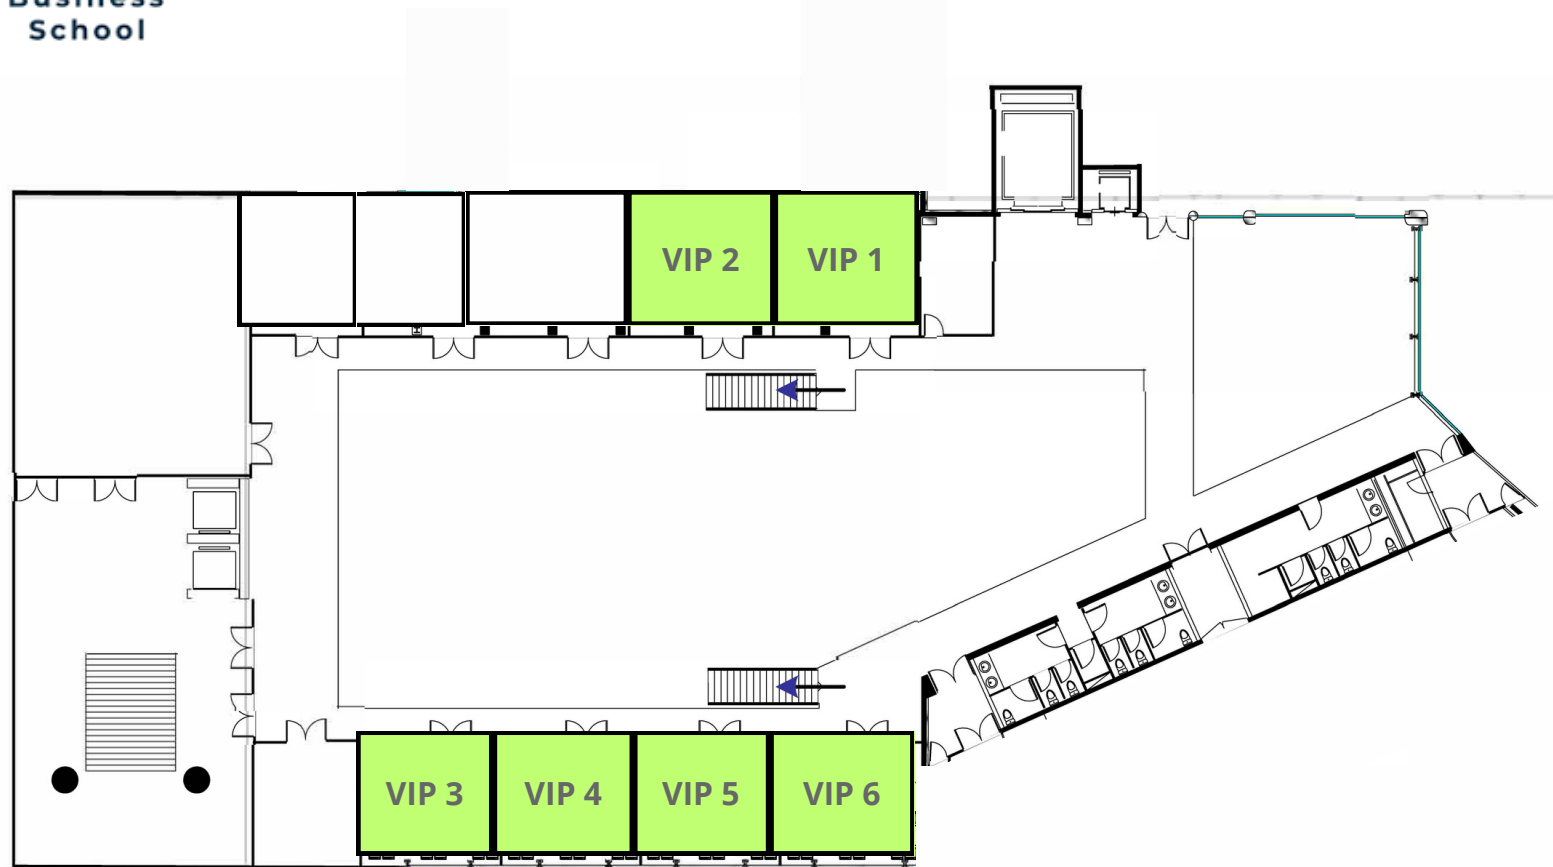

Surface et couleur des stands

25 m²
5m x 5m

Salons VIP
Hauteur plafond : 2.42 m
Hauteur plafond sous poutres cloisons : 2.27 m

